


G3 - R 315

Projektionsfläche

Projektionsfläche



Tafel

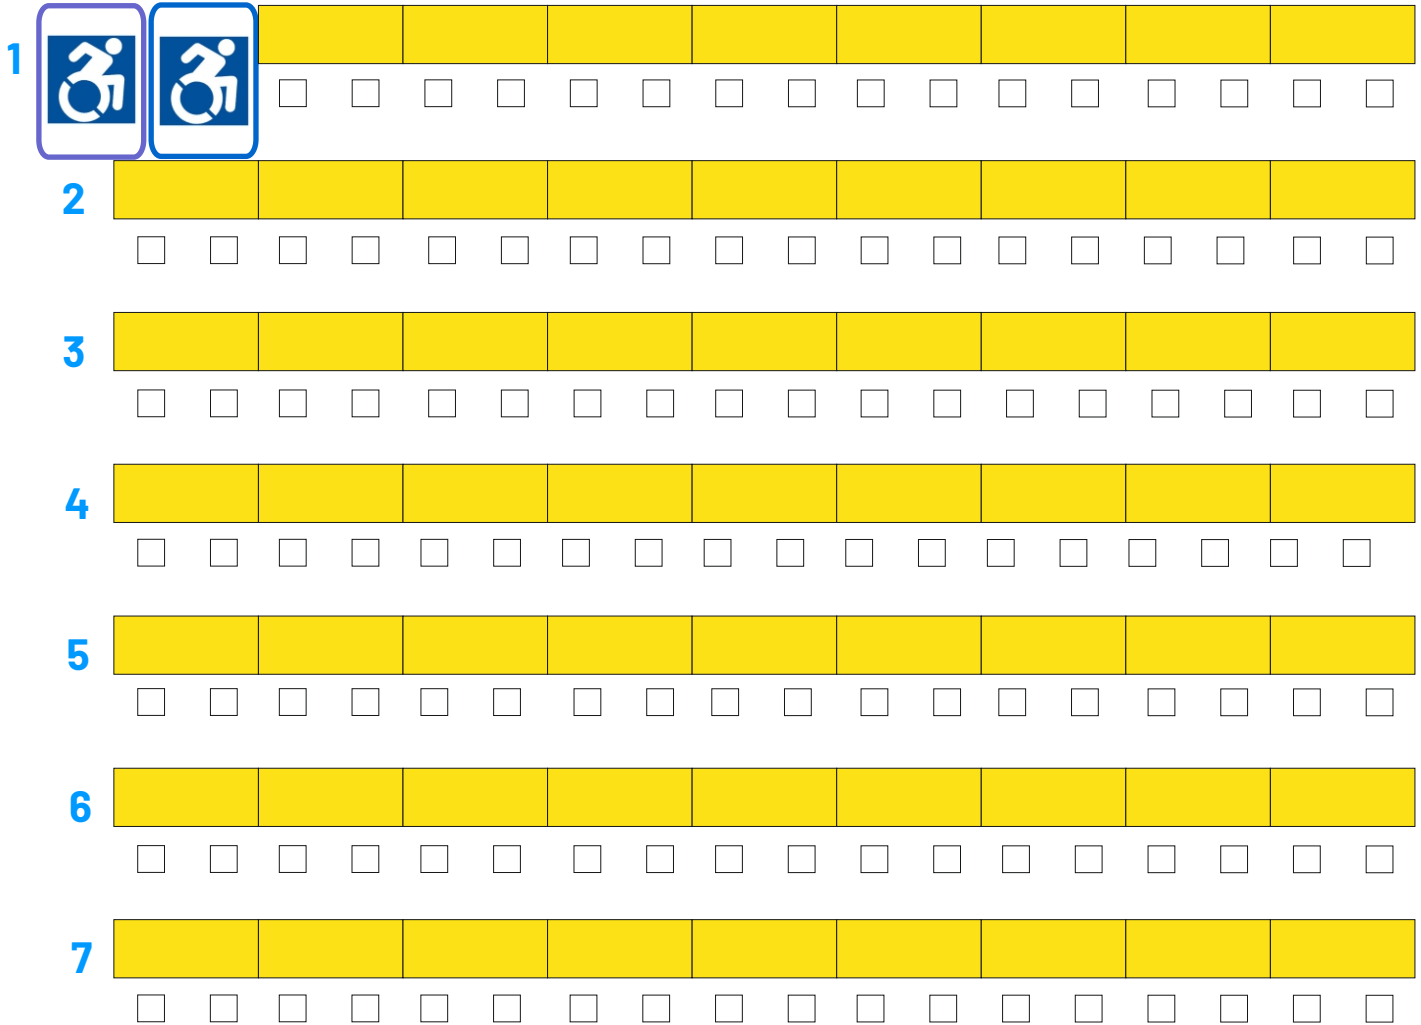

lose Bestuhlung
7 Reihen mit je 18 Plätzen
nicht nummeriert

Bestuhlungsplan
G3 Seminarraum 315
126 Plätze
URZ Medientechnik

Exit



UNIVERSITÄTS-
RECHENZENTRUM